


Raumplan, 6. Etage Dockland

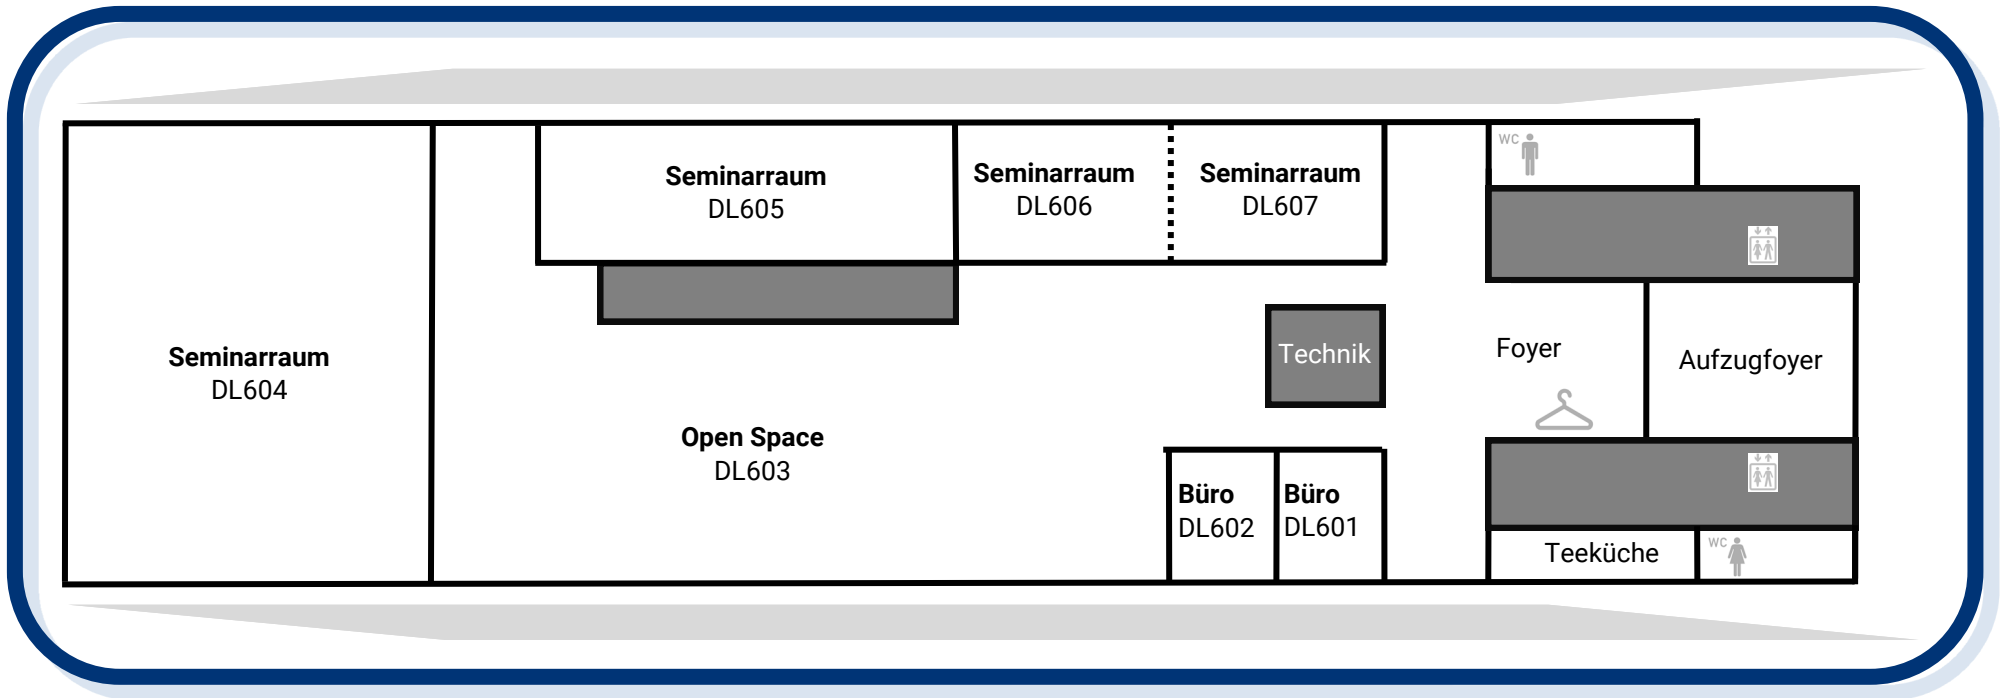

| Raum | Bestuhlung | Kapazität | Bemerkung |
|--------------------|-----------------------|--|--|
| DL603 (Open Space) | Stuhlreihen oder leer | 140 Personen (Stuhlreihen) oder 185 Personen (ohne Stühle) | Der Open Space hat eine Nutzfläche von 198 m ² . |
| DL604 | Tischreihen | 28 Personen | 72m ² |
| DL605 | Tischreihen | 24 Personen | 42m ² |
| DL606/DL607 | Tischreihen | 24 Personen | 44m ² ; der Raum kann durch eine Trennwand geteilt werden (12 Personen pro Raum). |