



Raumplan, 5. Etage Dockland

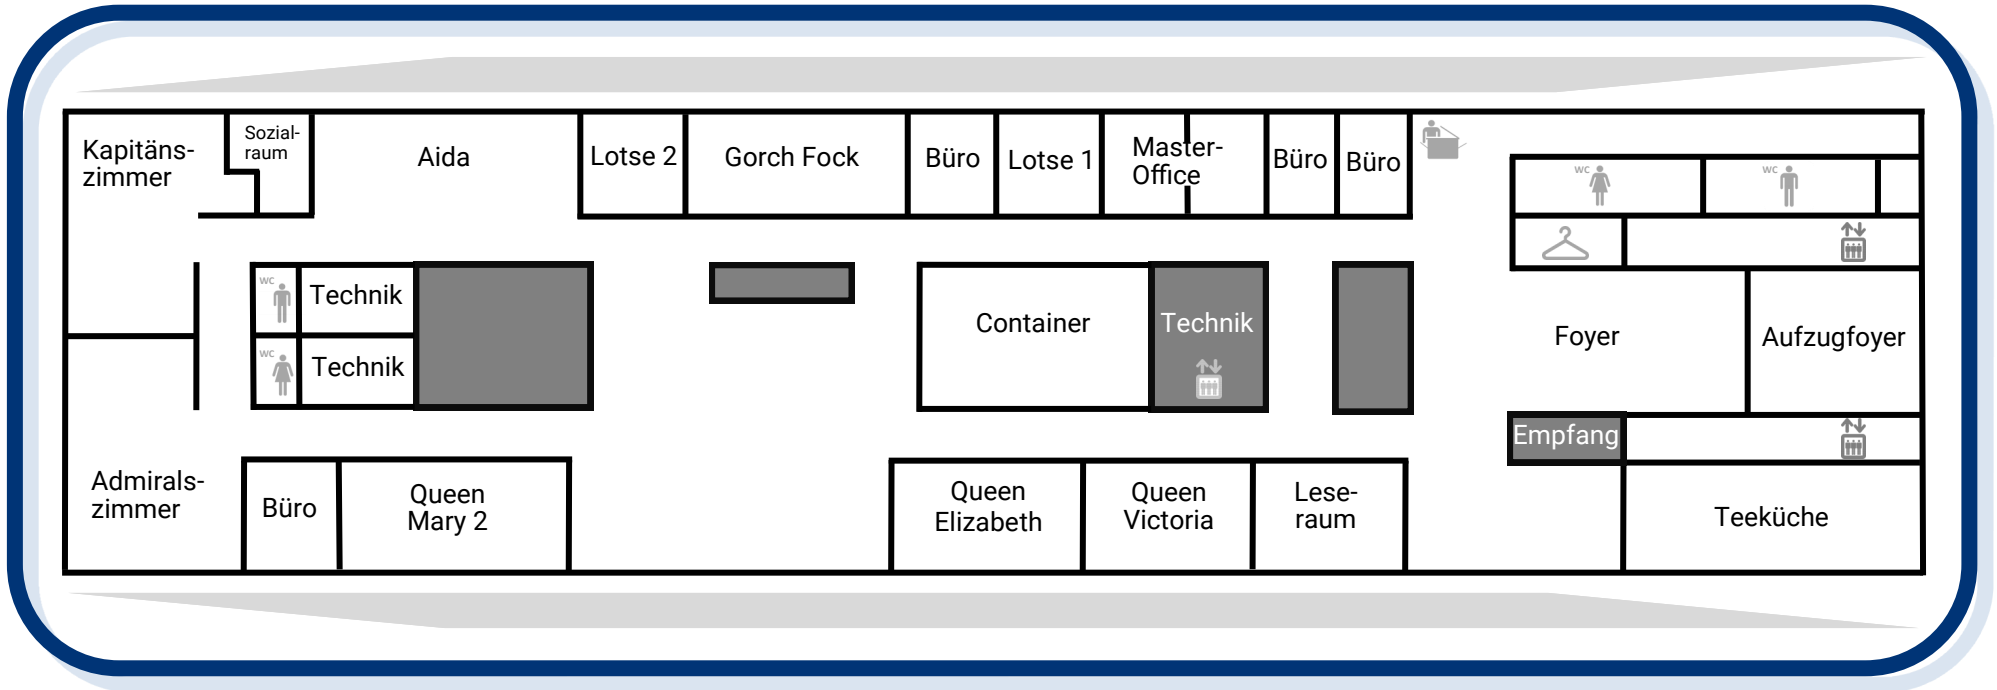

Raum	Bestuhlung	Maximale Kapazität	Bemerkung
Queen Victoria	Kreisbestuhlung	18 Personen	
Queen Elizabeth	U-Form	20 Personen	
Queen Mary 2	Tischreihen	28 Personen	
Admiralszimmer	Freie Bestuhlung	15 Personen	
Kapitänszimmer	Tischreihen	25 Personen	
Aida	Tischreihen	42 Personen	
Lotse 2	Tischreihen	8 Personen	
Gorch Fock	Block	30 Personen	
Lotse 1	Block	8 Personen	
Container	Tischreihen	30 Personen	Innenraum; verfügt demnach über wenig Tageslicht.

Raumplan, 6. Etage Dockland

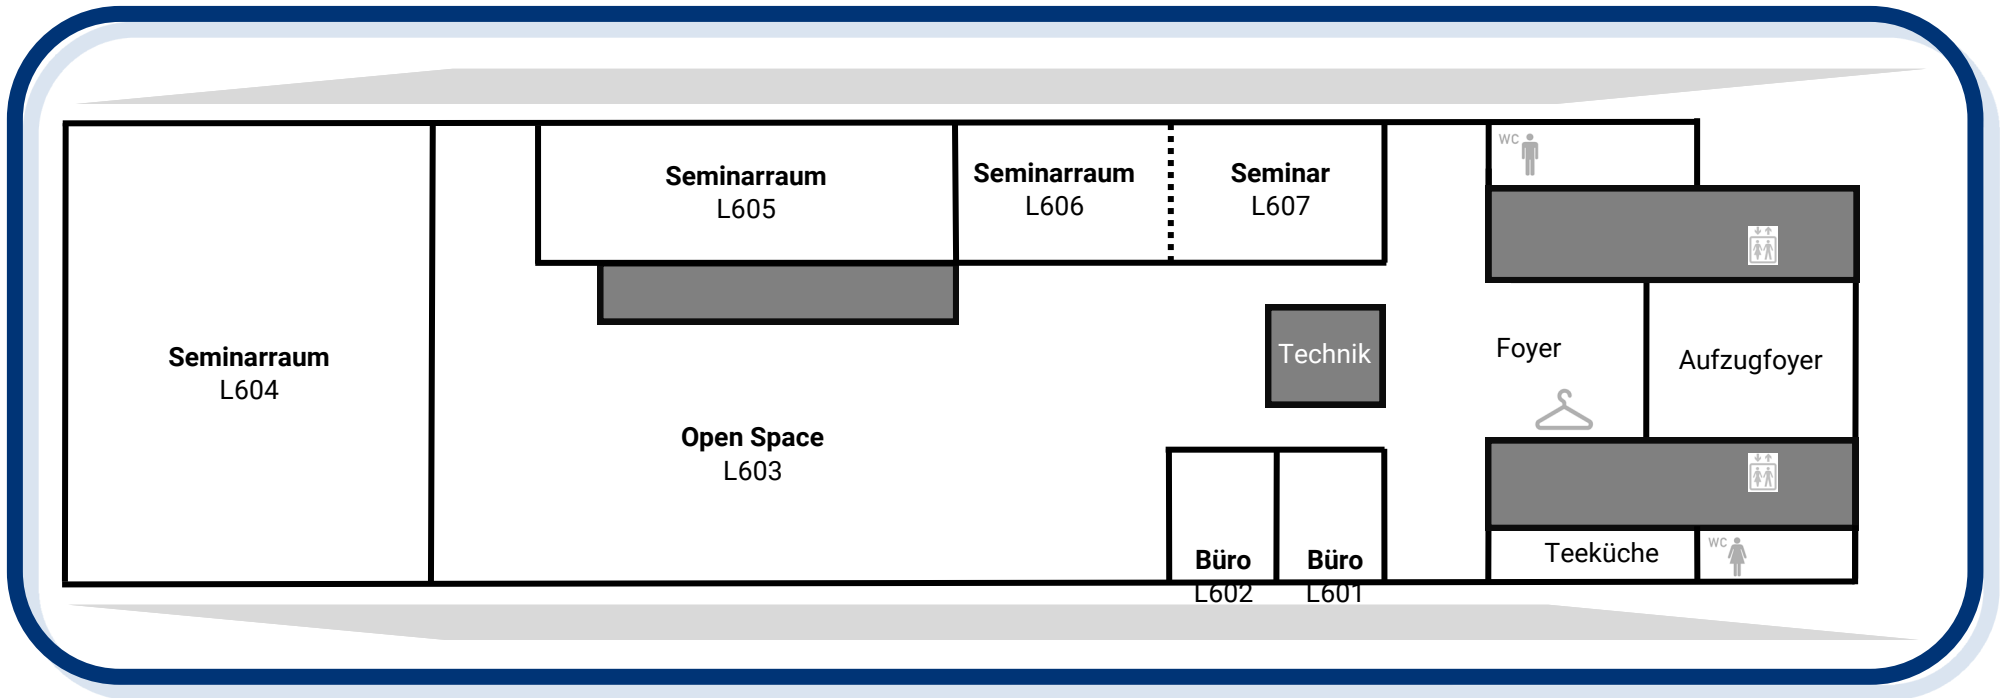

Raum	Bestuhlung	Kapazität	Bemerkung
L603 (Open Space)	Stuhlreihen oder leer	140 Personen (Stuhlreihen) oder 185 Personen (ohne Stühle)	Der Open Space hat eine Nutzfläche von 198 m ² .
L604	Tischreihen	28 Personen	72m ²
L605	Tischreihen	24 Personen	42m ²
L606/L607	Tischreihen	24 Personen	44m ² ; der Raum kann durch eine Trennwand geteilt werden (12 Personen pro Raum).